
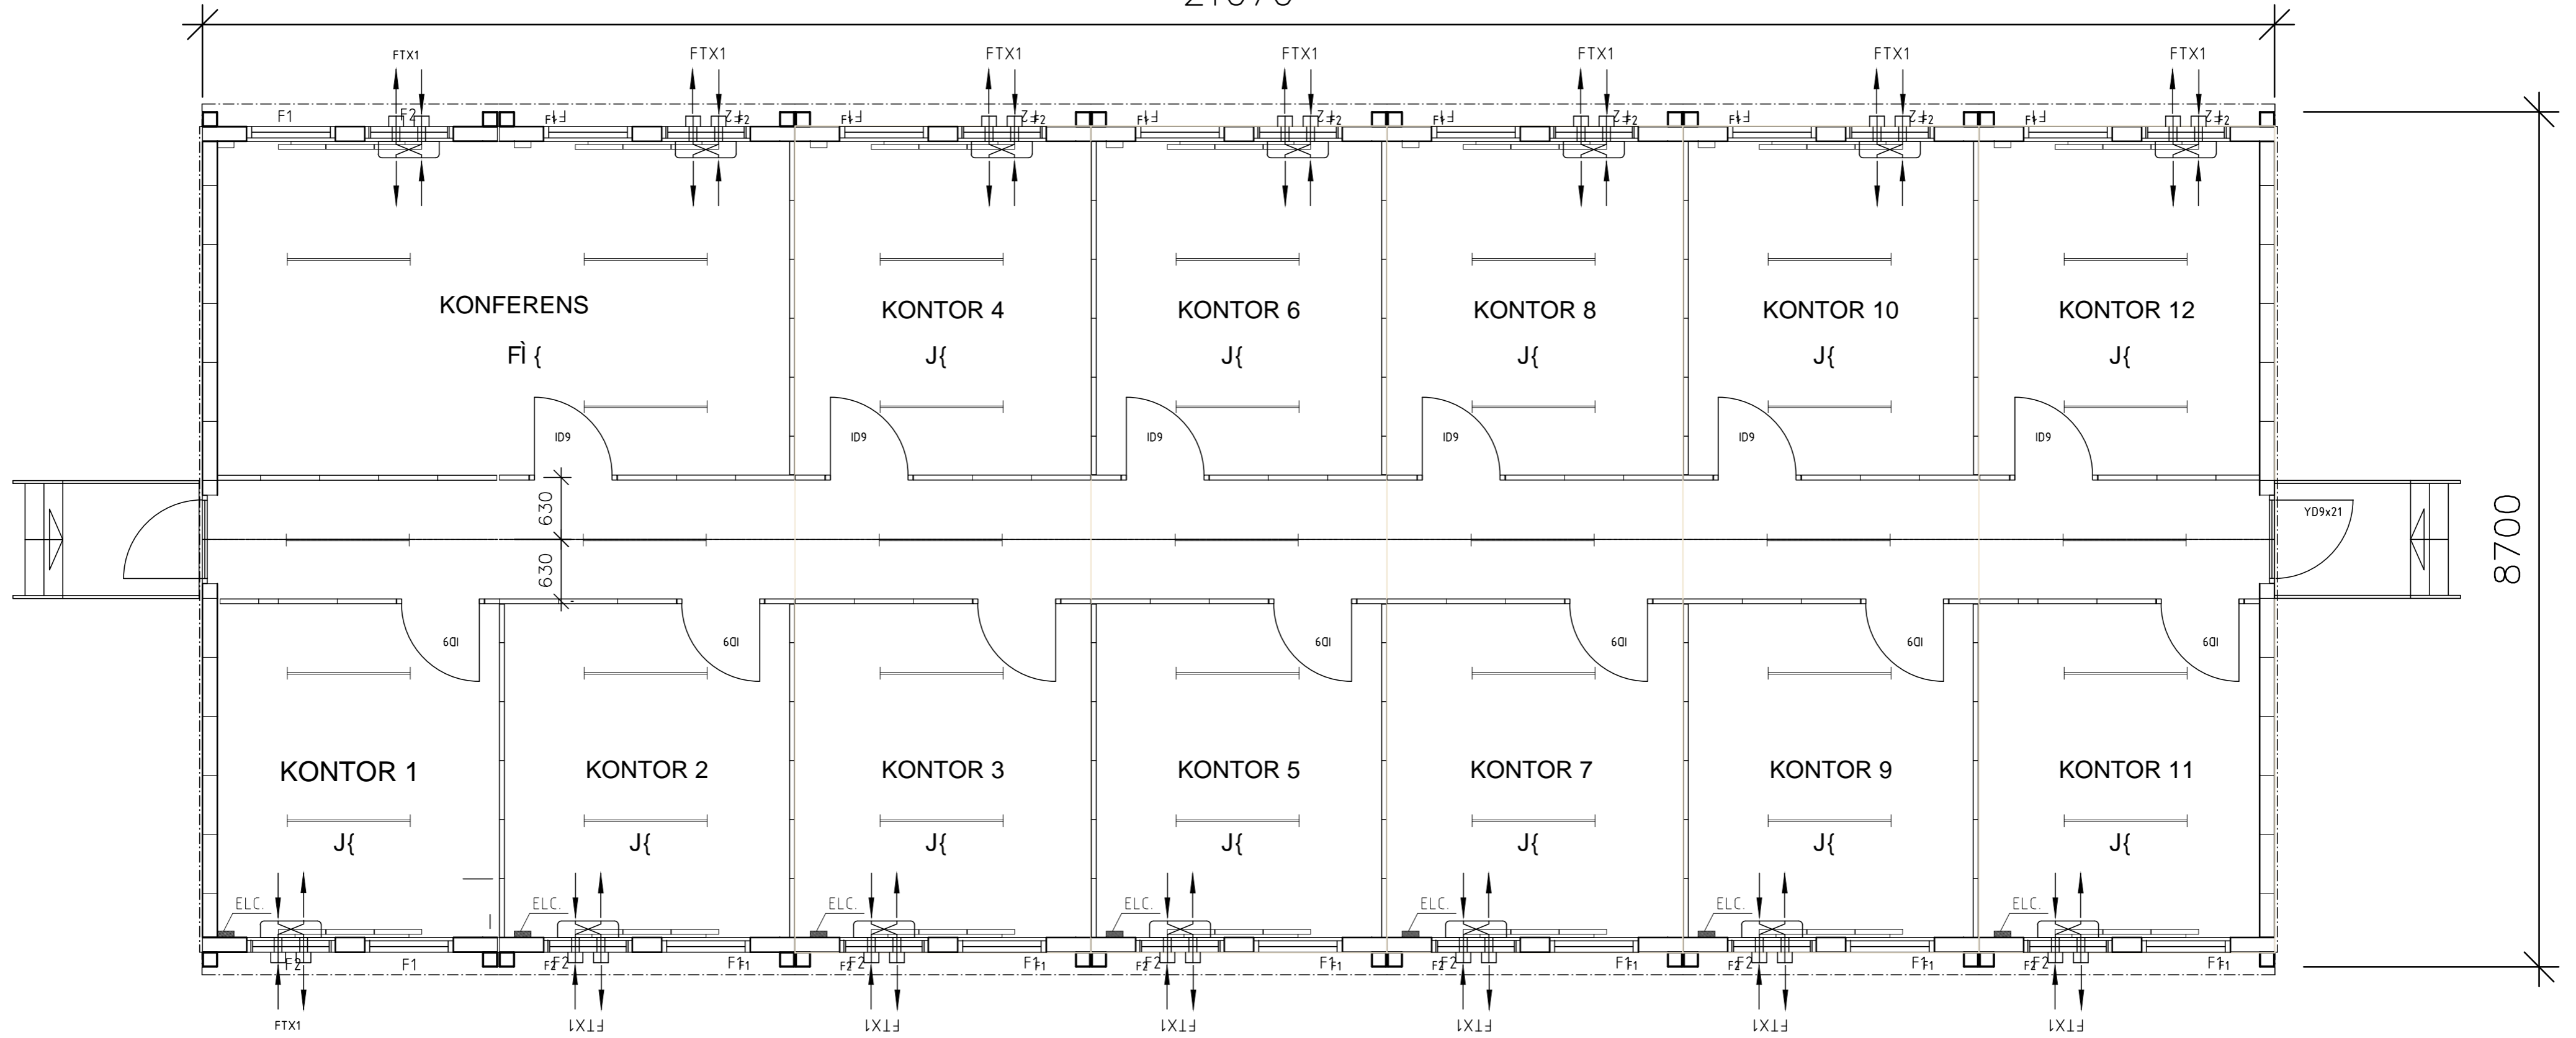


21070

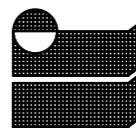

BET	ANT	ÄNDRINGEN AVSER	SIGN	DATUM

- ▶ RELATIONSRITNING
- ▶ ARBETS RITNING
- ▶ FÖRFRÅGNINGSUNDERLAG
- ▶ BYGGLOVS RITNING
- ▶ FÖRHANDSKOPIA

Indus 

- Stenungsund
Tel: 0303-390400

RITAD AV, KONSTR. AV A. JACOBSSON	ANSVARIG A. JACOBSSON	KONTR.
STENUNGSUND 2011-11-14		2512

STOBY MÅLERI AB		SKALA A1 A3
TILLFÄLLIGA KONTOR HÄSSLEHOLM MODULTYP M27		
RITNINGNUMMER A2 (100)	ÄNDR BET	